




PROSPETTO LATO VIA LOMBARDIA
Scala 1:100

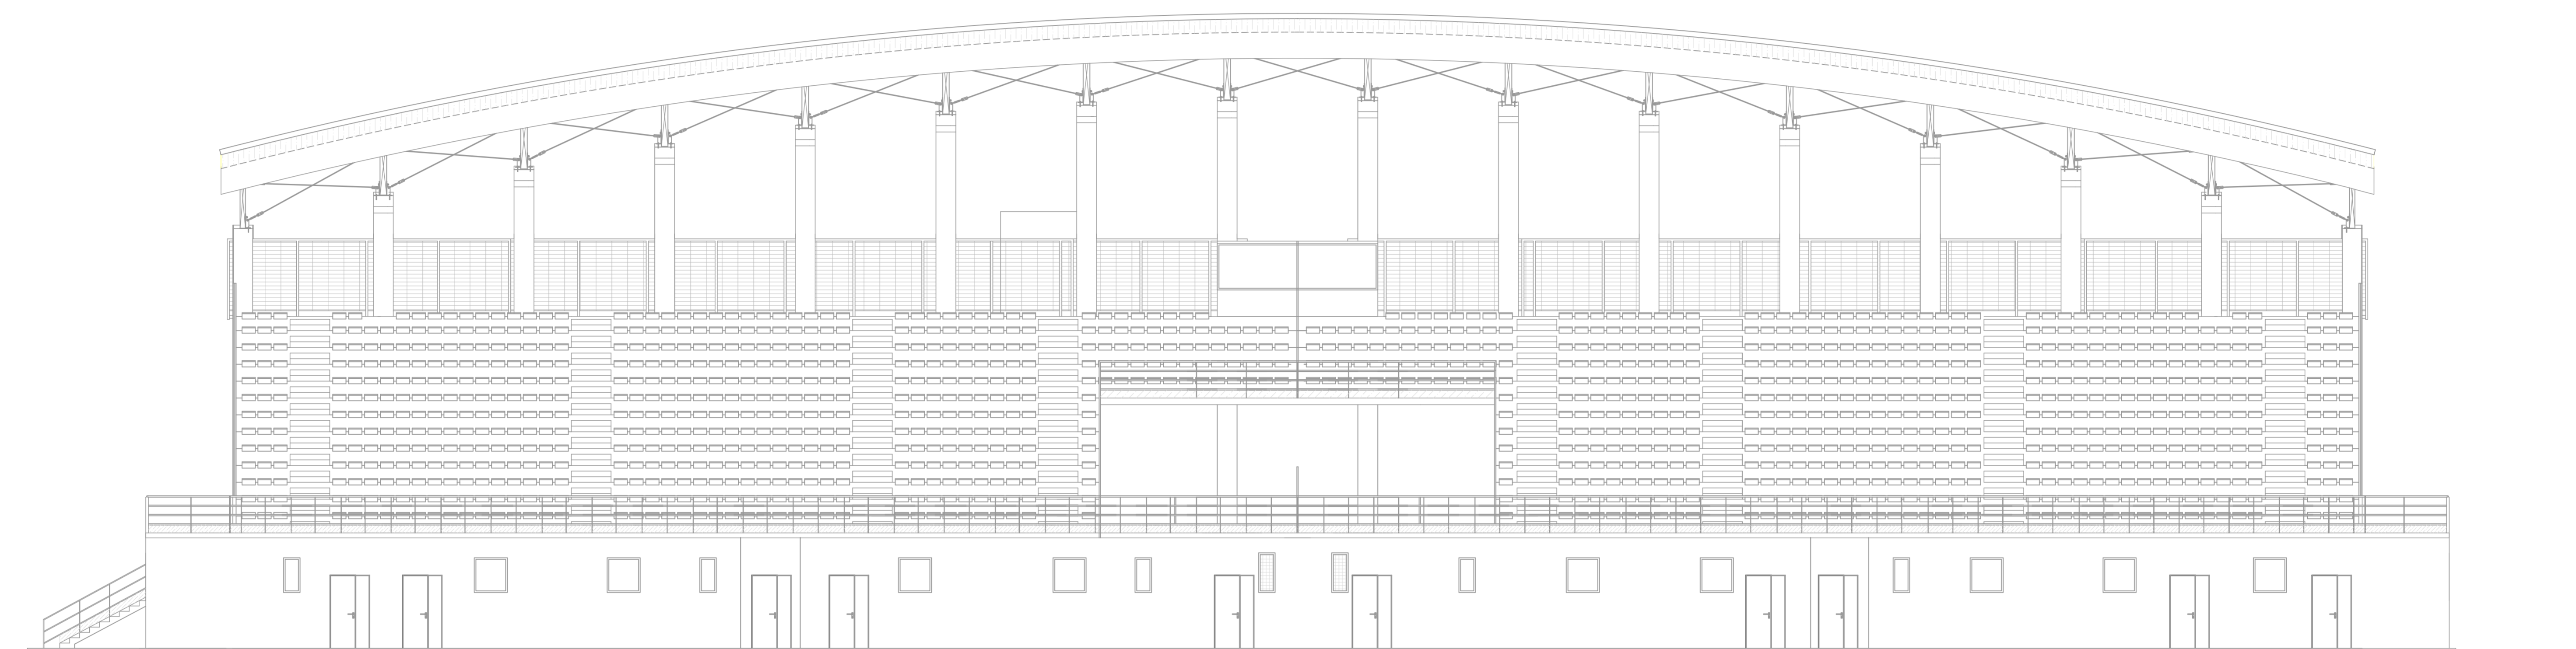


PROSPETTO LATO CAMPO DI CALCIO
Scala 1:100

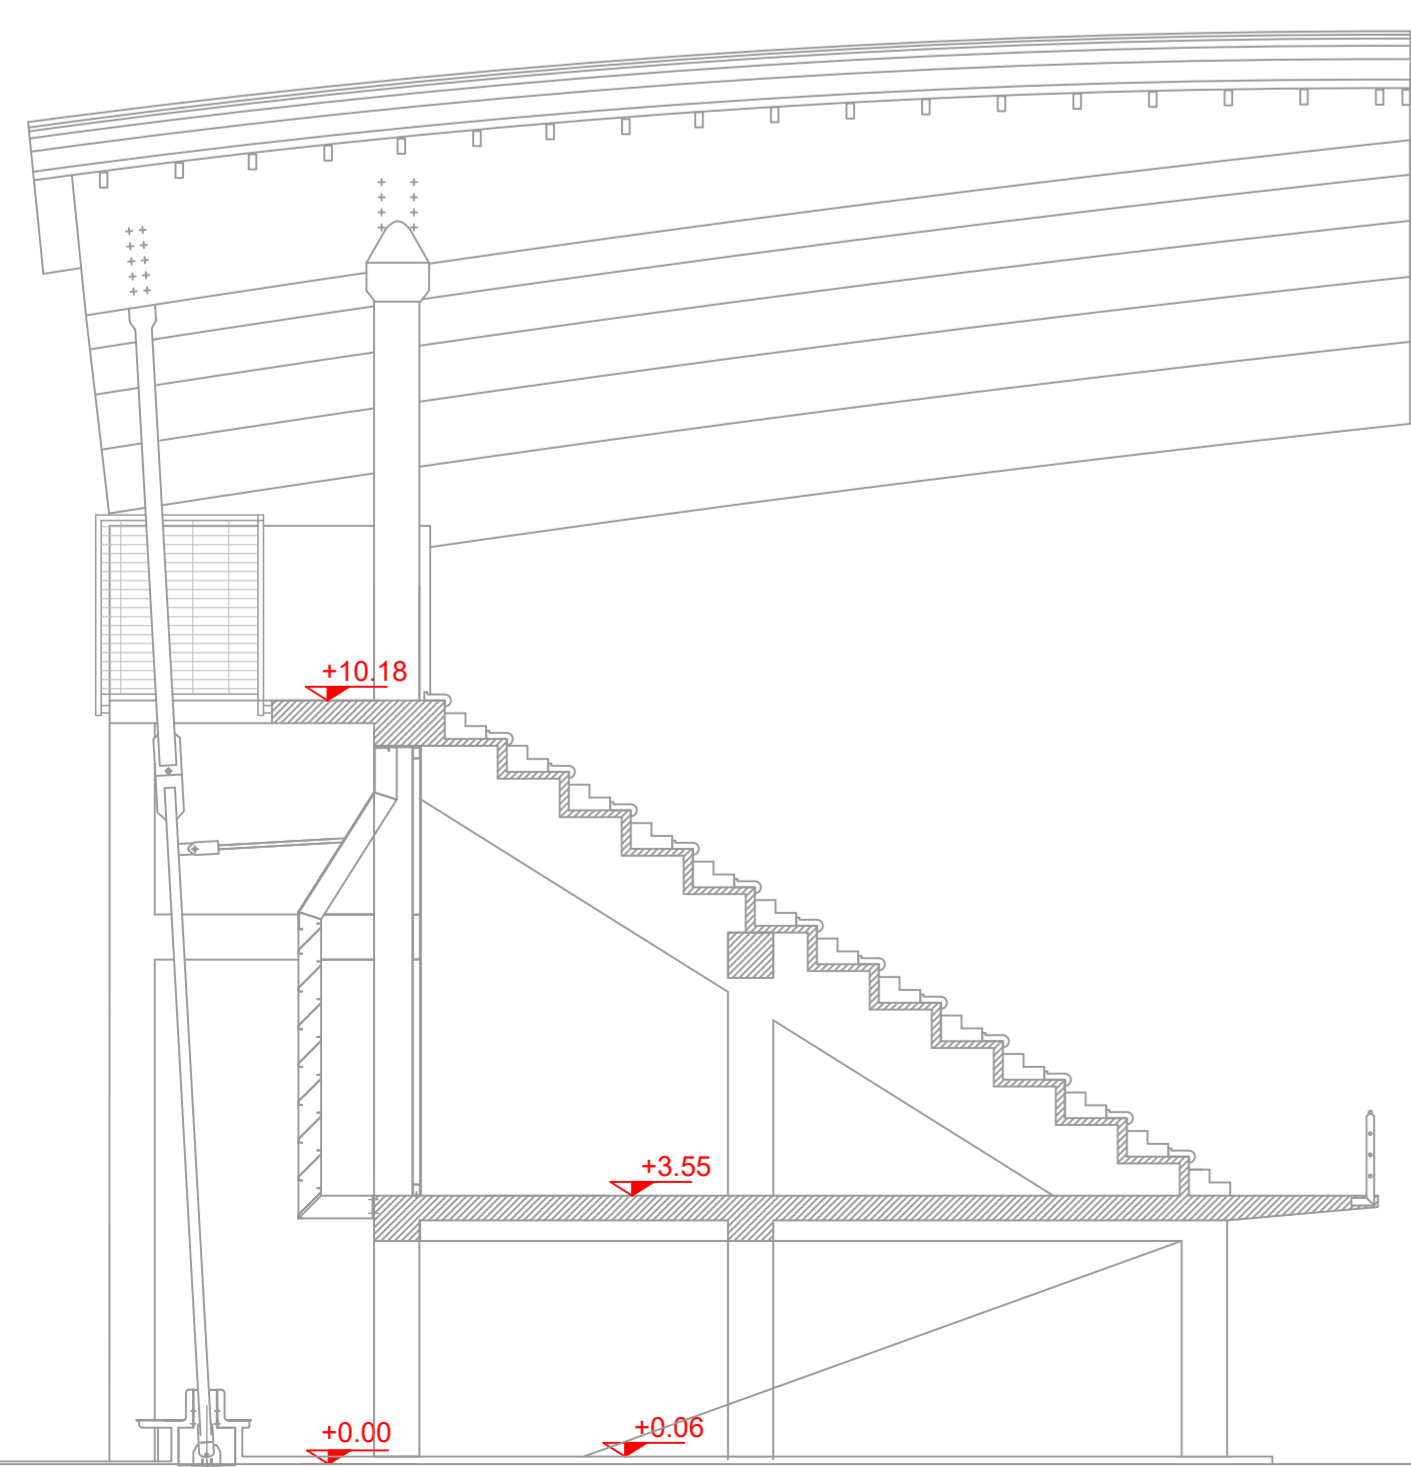

SEZIONE TIPO DELLA TRIBUNA
Scala 1:100

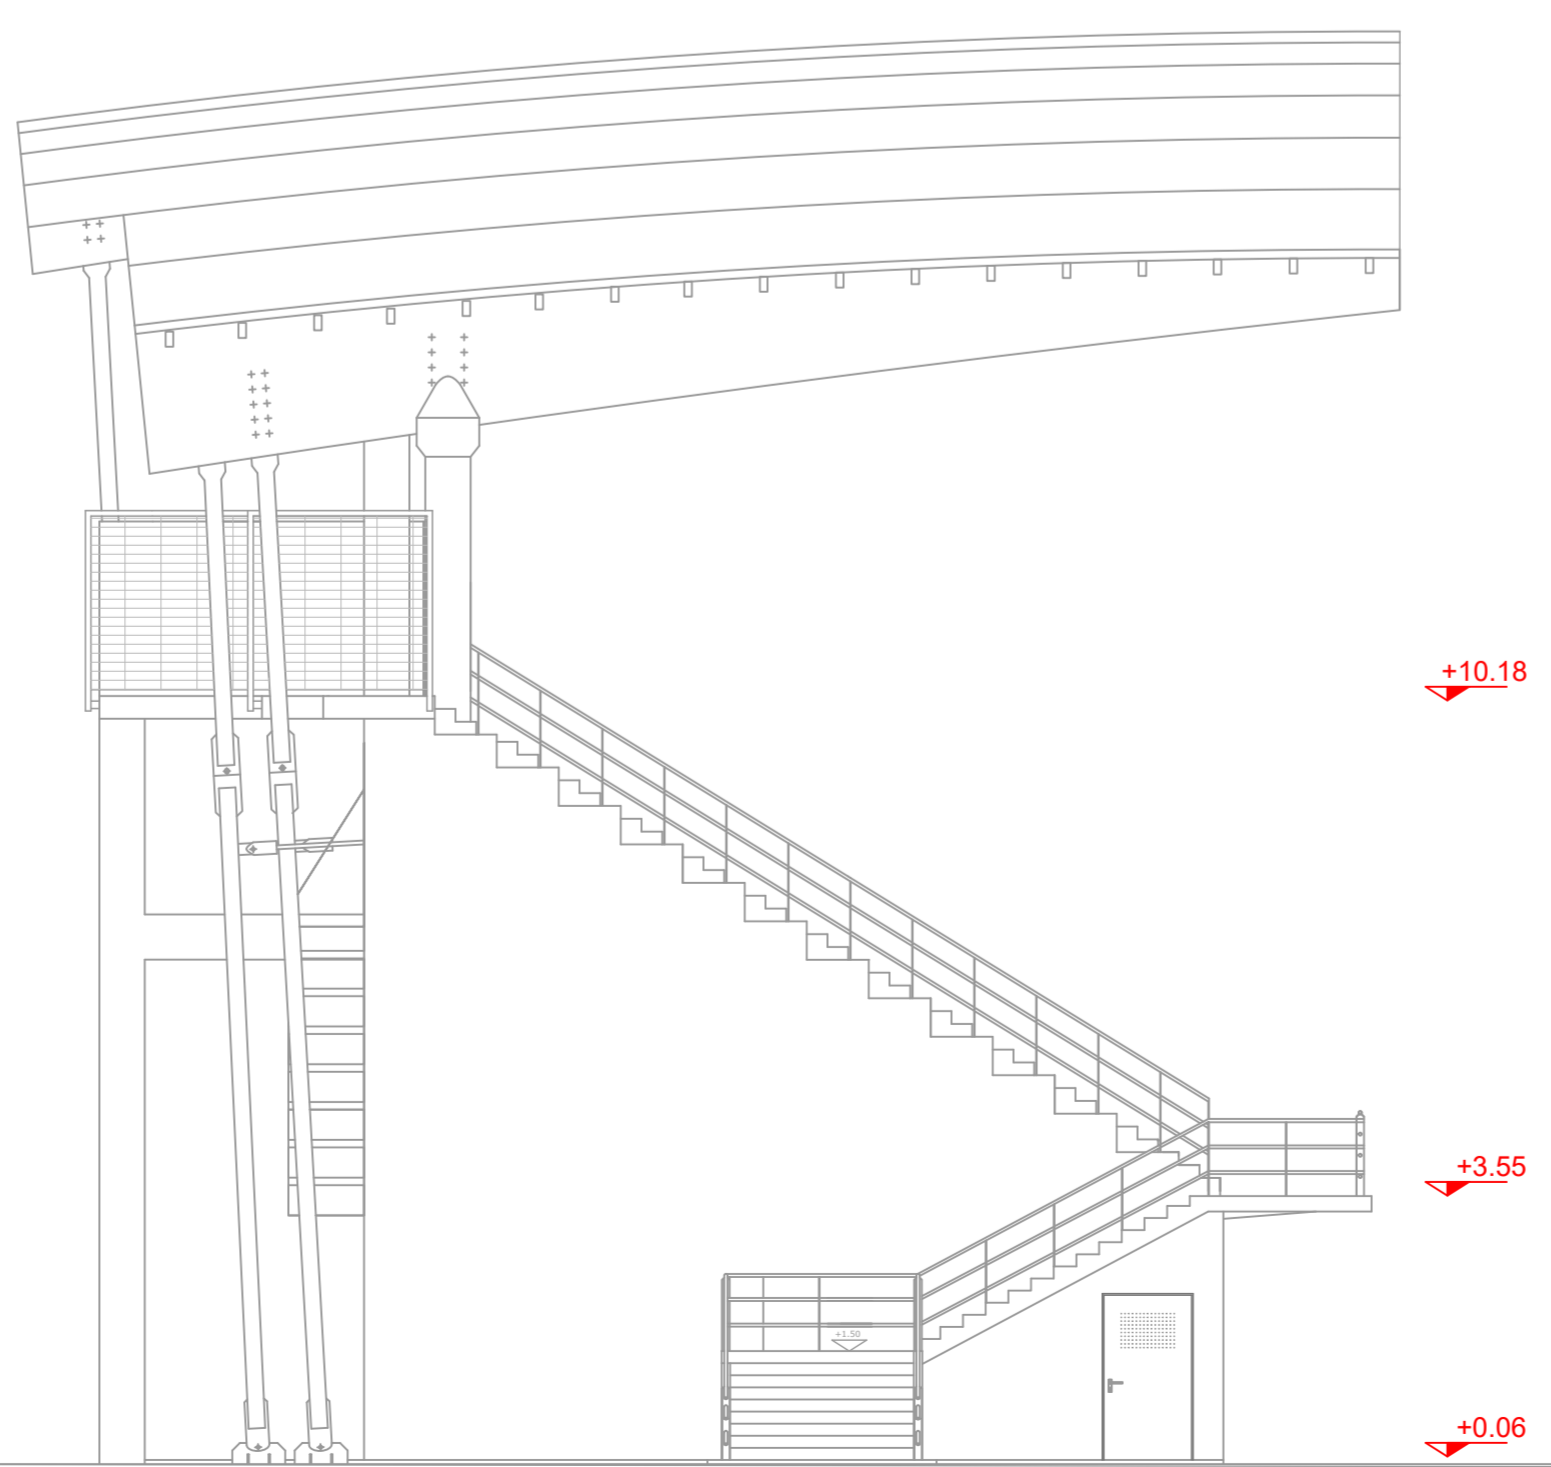

PROSPETTO LATERALE DESTRO
Scala 1:100

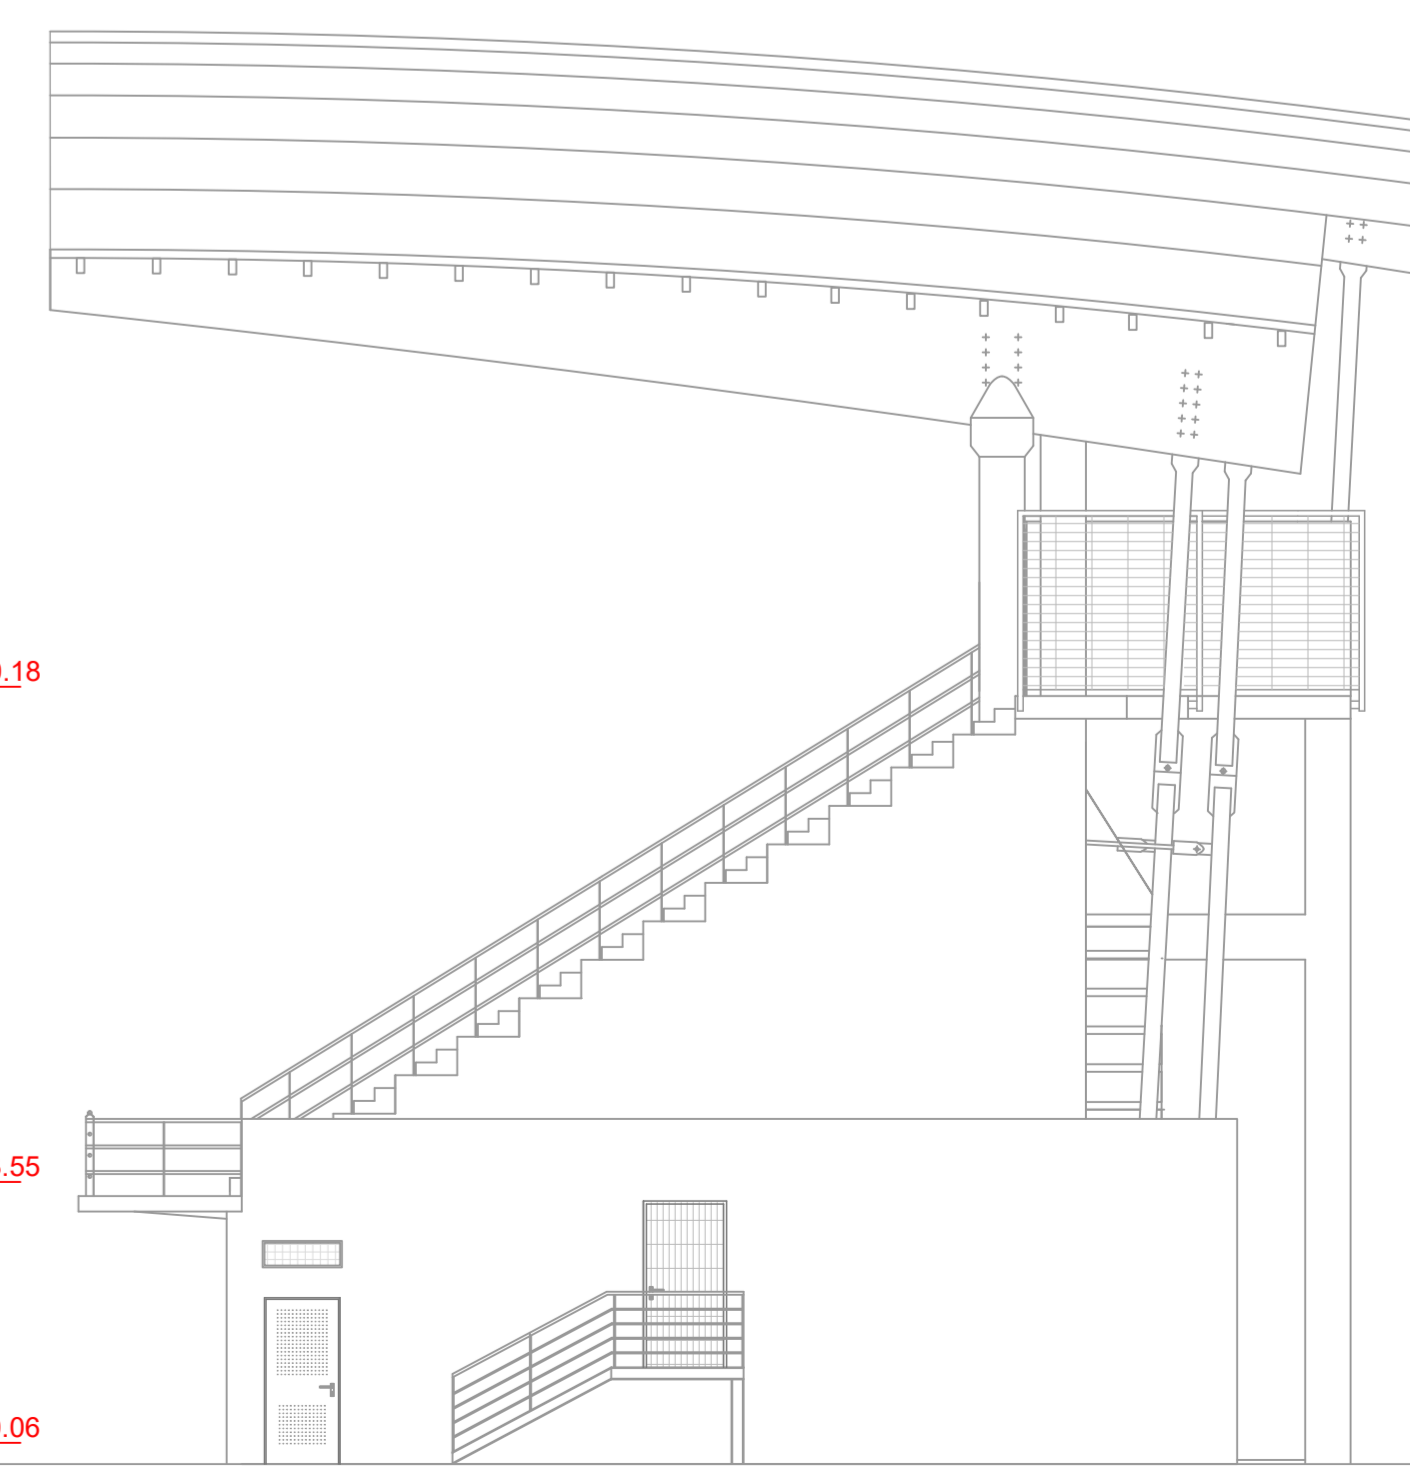

PROSPETTO LATERALE SINISTRO
Scala 1:100